


Bundesstraße B8

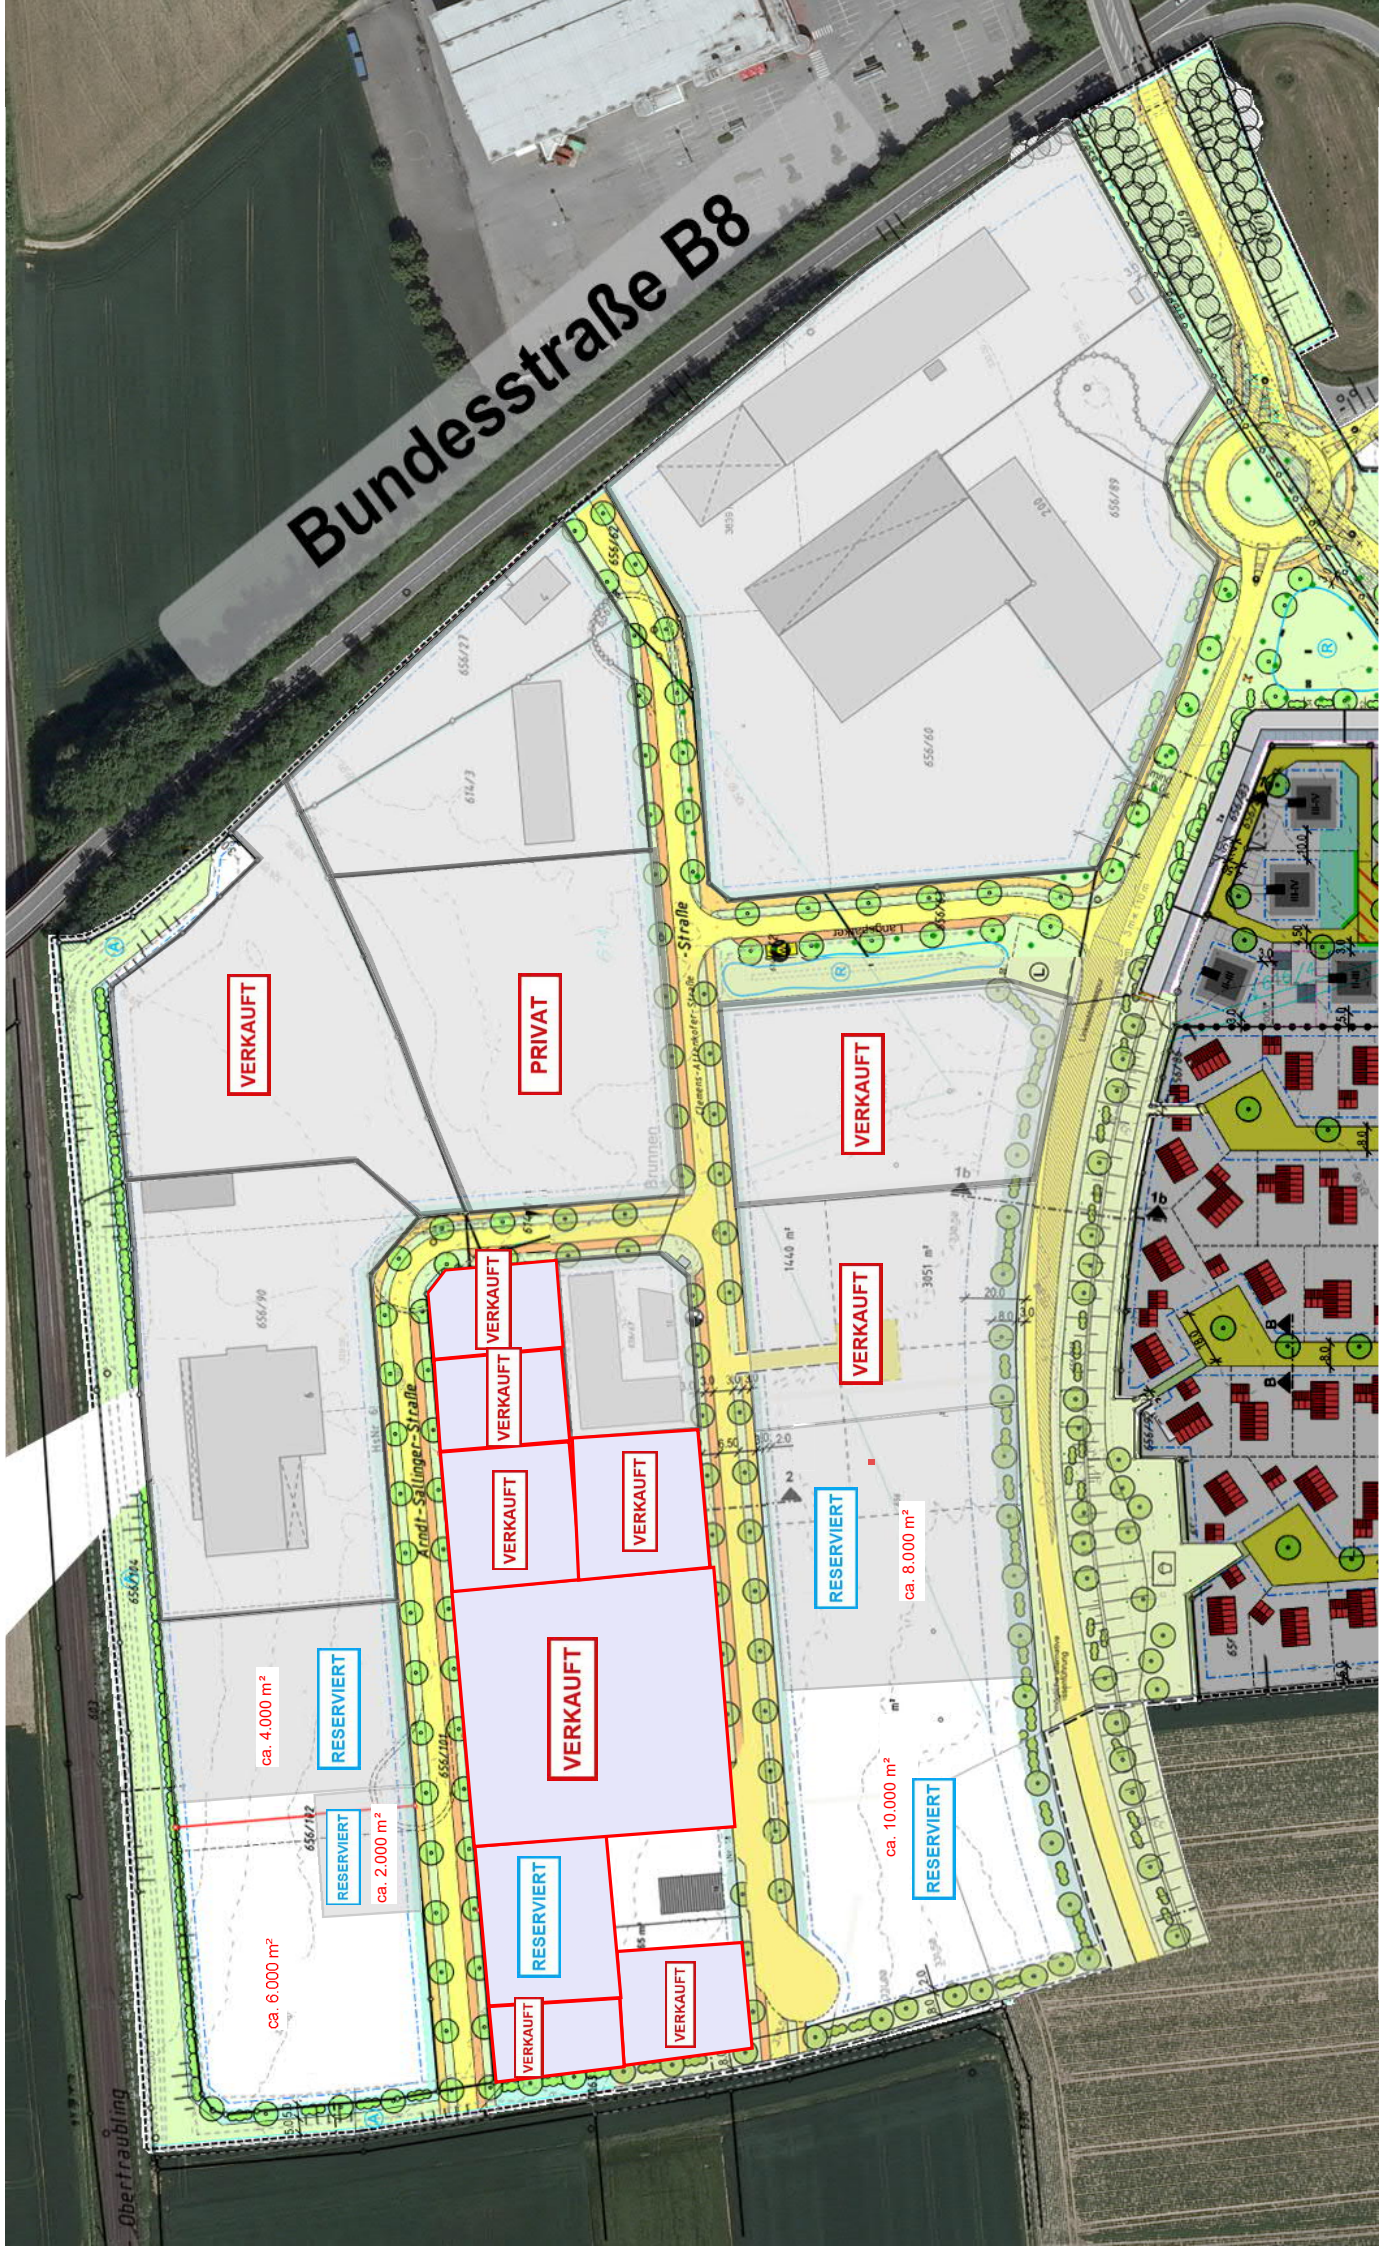

VERKAUFT

PRIVAT

VERKAUFT

VERKAUFT

VERKAUFT

VERKAUFT

VERKAUFT

VERKAUFT

VERKAUFT

VERKAUFT

VERKAUFT

VERKAUFT

ca. 4.000 m²

ca. 6.000 m²

RESERVIERT

ca. 2.000 m²

RESERVIERT

ca. 8.000 m²

RESERVIERT

ca. 10.000 m²

Obetraubing